


屋根：
 洋風焼成瓦
 アスファルト-フィンク
 耐水合板 t=12mm
 通気垂木 t=48mm
 硬質ウレタンフォーム t=50mm
 S.P.F38×89ダブル
 XPS t=90
 W.W羽目板 t=12

外壁：
 サイディング t=14
 通気胴縁45×18
 透湿防水シート
 硬質ウレタンフォーム t=40mm
 構造用合板 t=9.5mm
 硬質ウレタンフォーム t=65mm
 PB t=12.5
 西洋漆喰

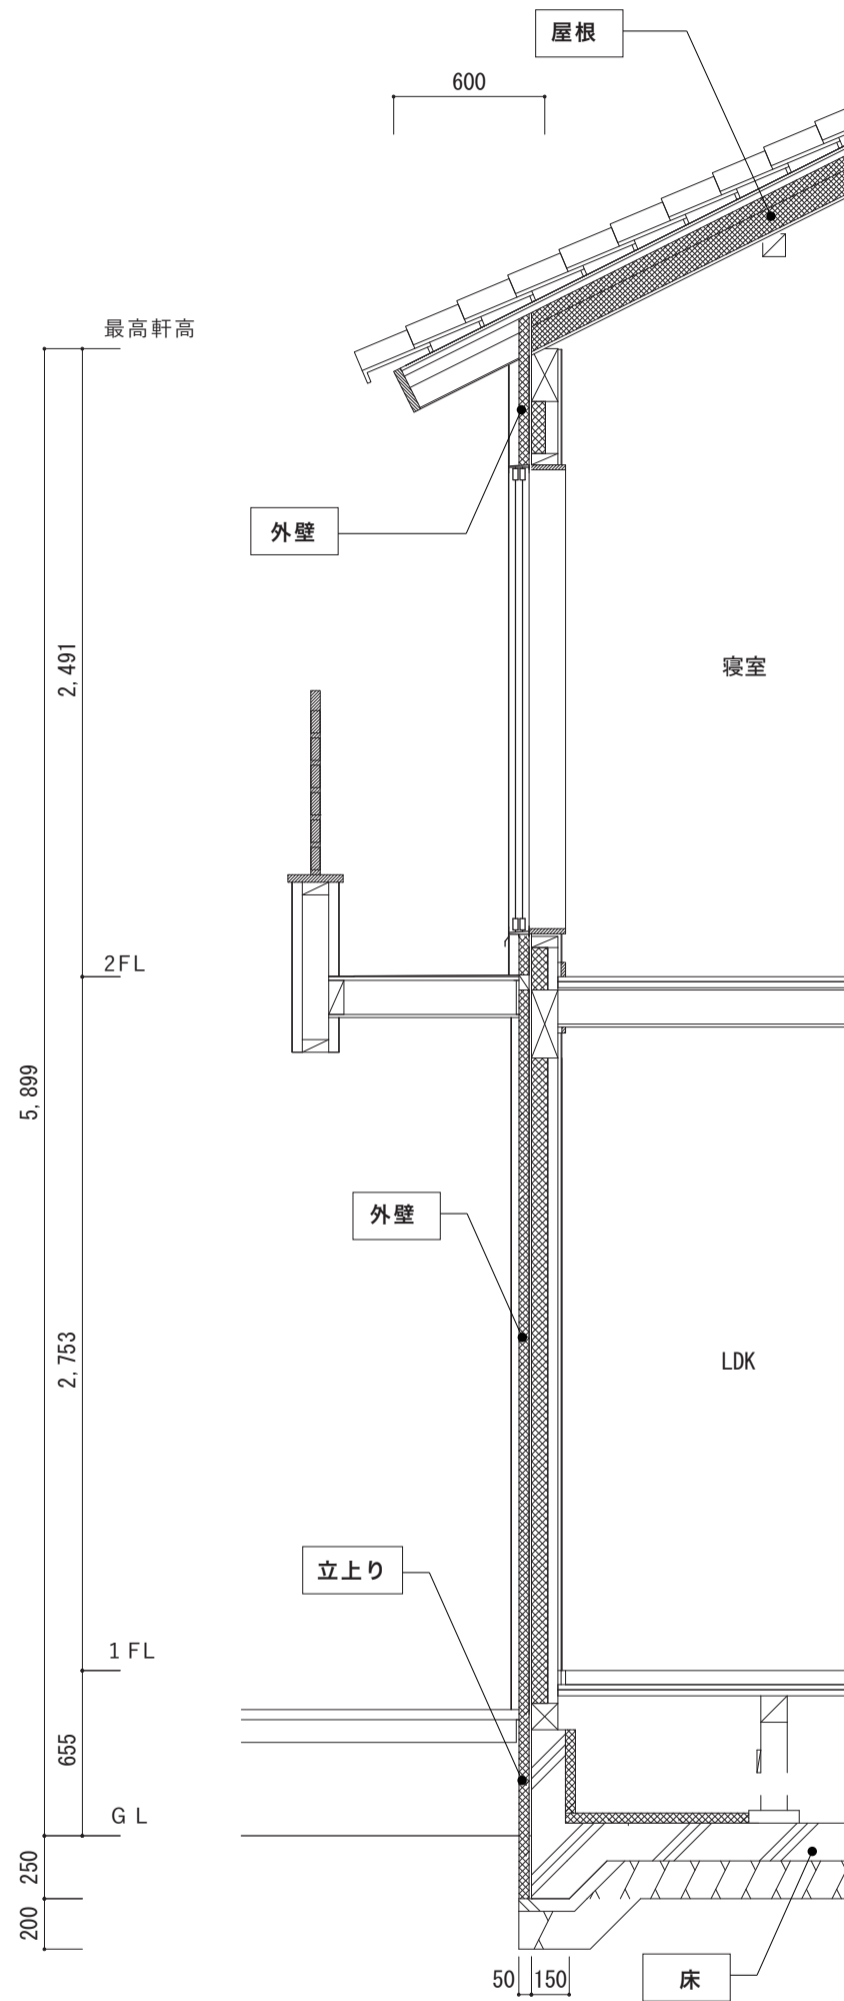

基礎立上り：
 硬質ウレタンフォーム t=50mm
 RC t=150
 XPS t=40mm

床：
 R.P.フローリング
 ネグレス t=24
 静止空気層
 XPS t=40 (外周部のみ)
 RC t=150
 碎石

Detail Section

0 1m