


屋根 :

ガルバリウム鋼板アホロ葺き
ソリテック 屋根用防水シート
野地板 t=24mm
垂木45×60 @303
高性能グラスウール40K t=360
配管スリーブ t=40
PB t=9.5
珪藻土吹付け

外壁 :

杉板1等 南京下見板貼りOS塗装
通気胴縁18mm
透湿防水シート
高性能グラスウール t=120
ダクトt=12mm
高性能グラスウール t=120mm
A種フェノールフォーム保温板1種2号 t=20

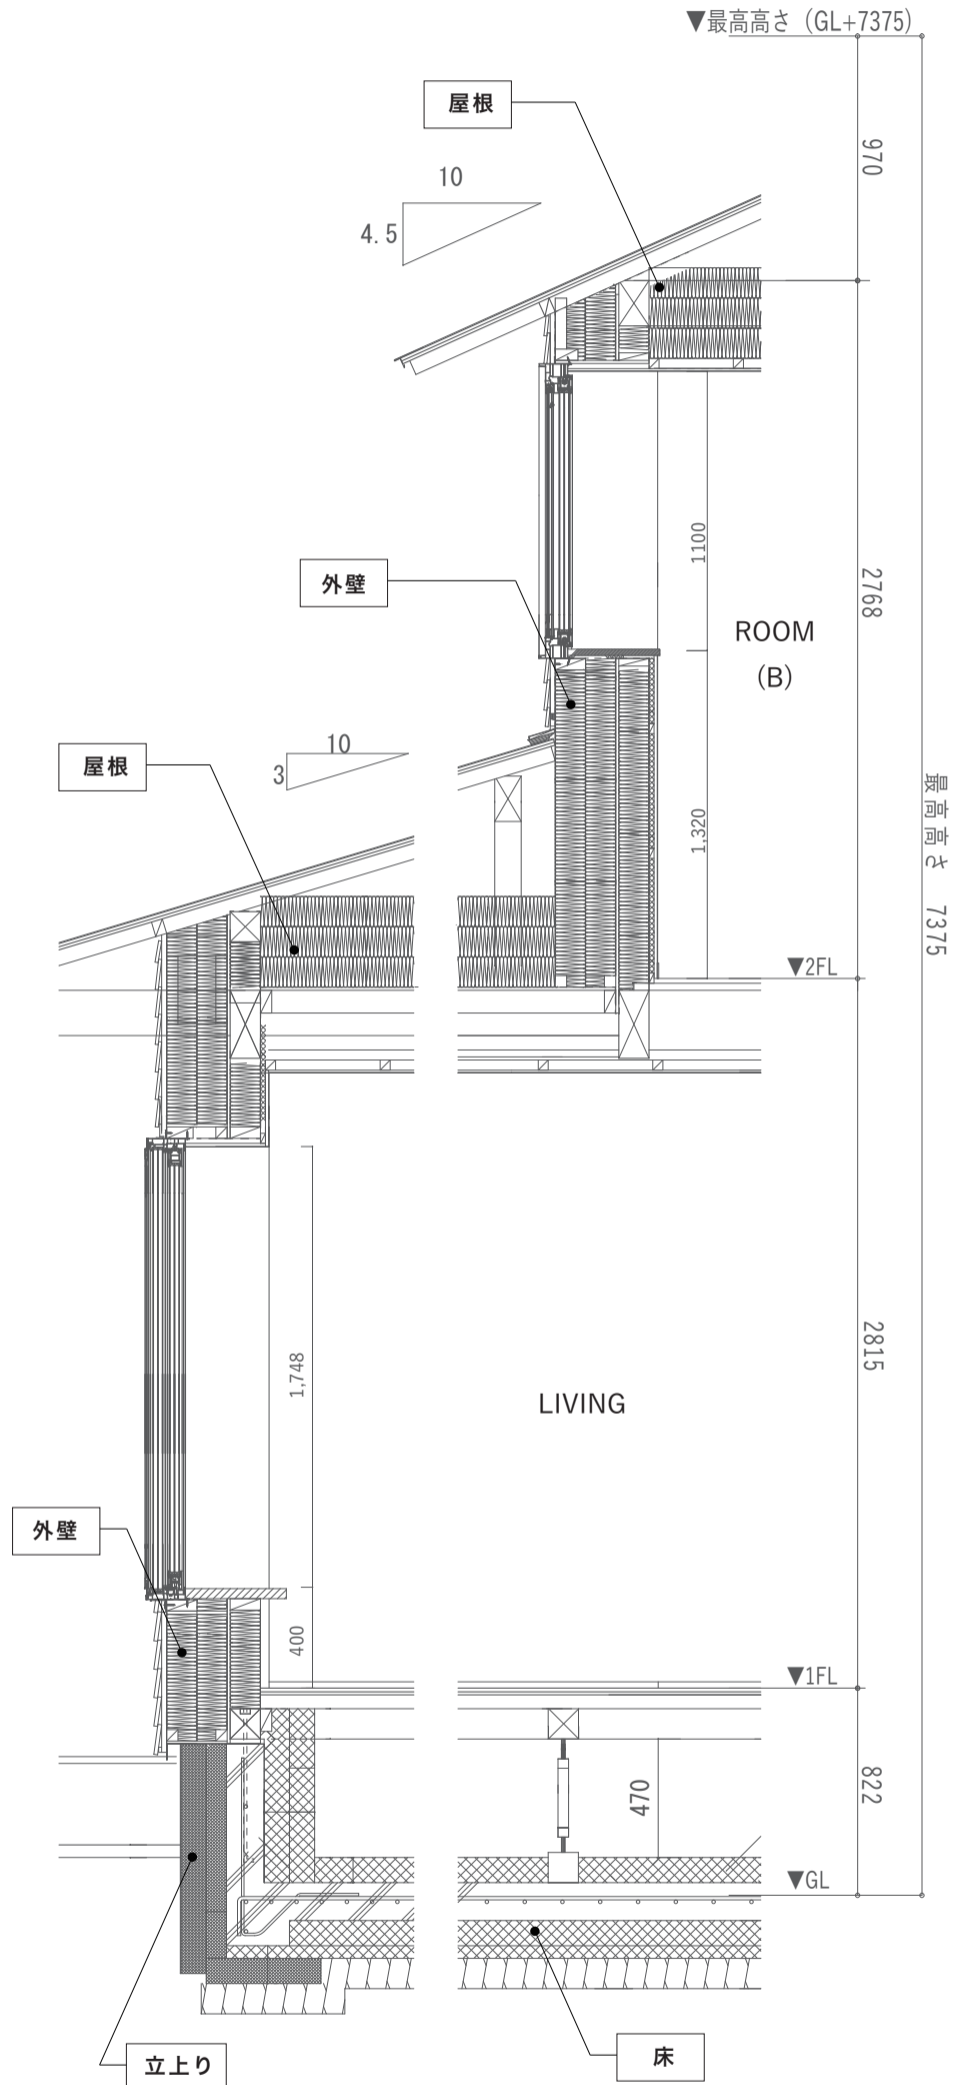

立上り :

樹脂モルタル塗り
EPS t=180
RC t=150
XPS t=200

床 :

3層フローリングオークオイル @15
構造用合板 t=12
根太 45×60 @303
木質繊維断熱材 t=100
RC t=150
XPS t=150

Detail Section

0 1m