


**屋根：**  
 ガルバリウム鋼板 t=0.4mm  
 アスファルトフイキング 940以上  
 構造用合板 t=12mm  
 垂木 米マツ45×45  
 遮熱シート  
 グラスウール16K t=300mm  
 気密シート(ザバーン)

**外壁：**  
 左官コテ塗仕上 (Parex)  
 EPS t=50mm  
 塗布防水 (ガーディアン)  
 ダイライトMS t=9mm  
 グラスウール16K t=100mm  
 調湿気密シート (ザバーン)

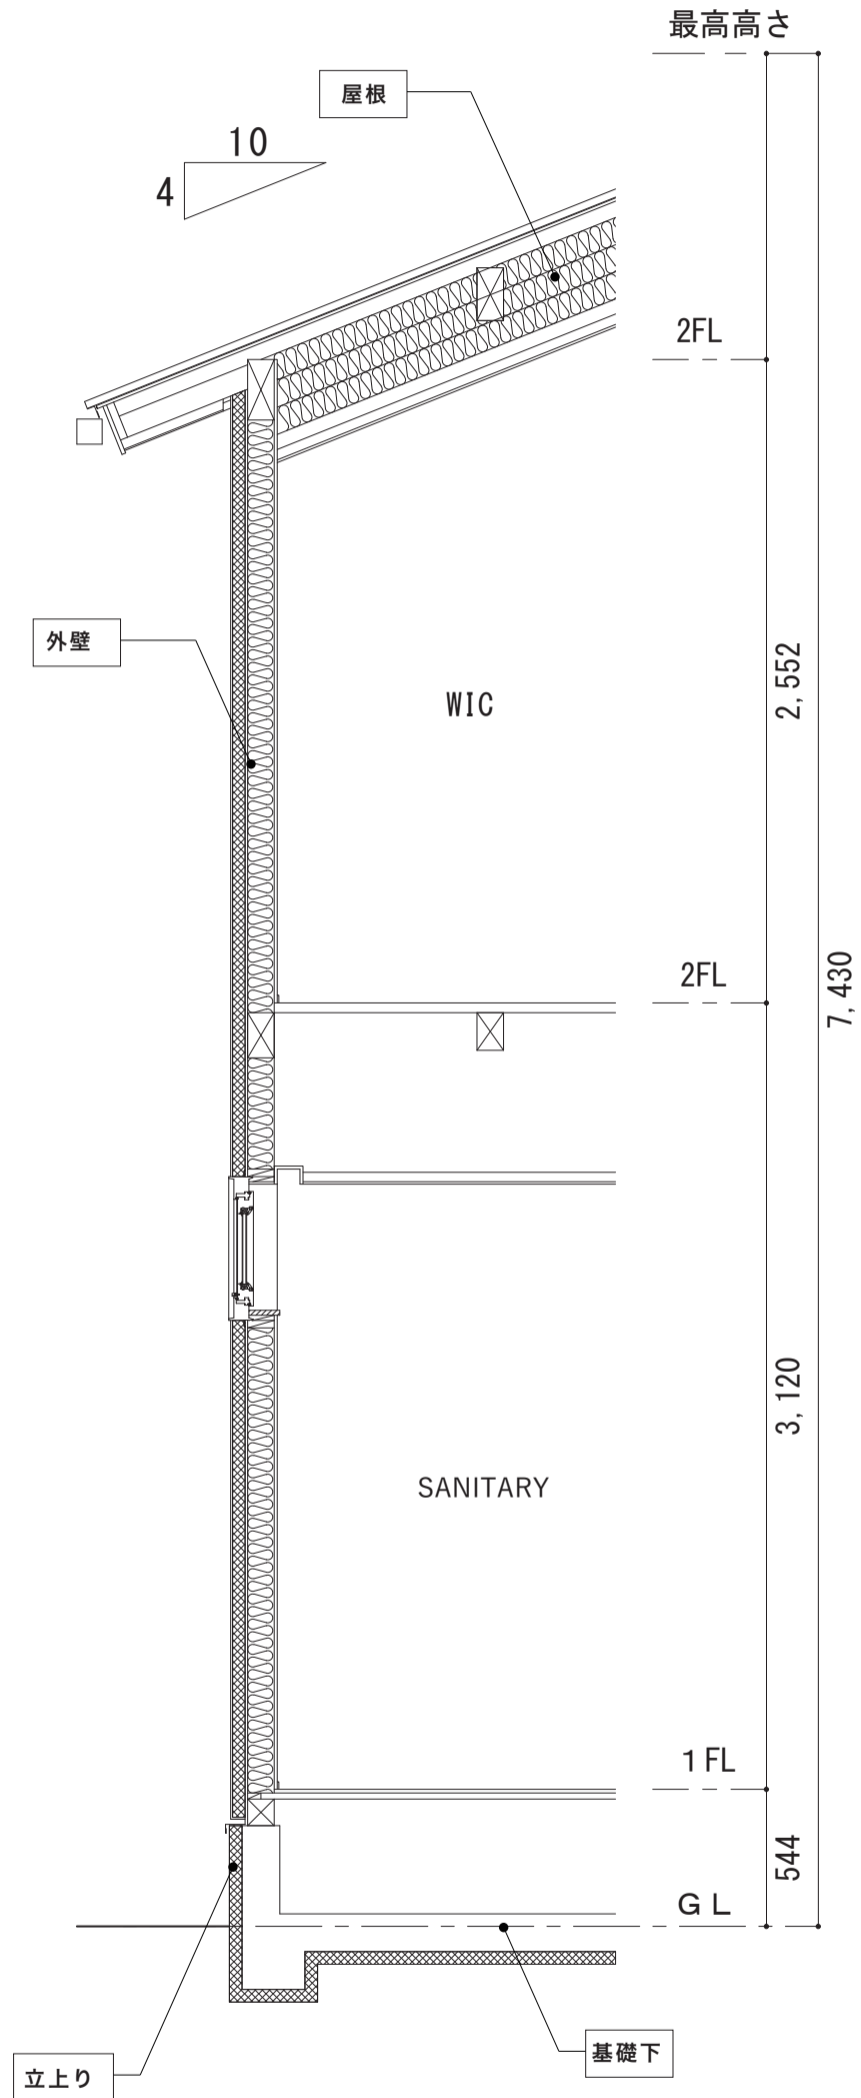

**基礎立上り：**  
 左官コテ塗仕上げ (Parex)  
 EPS t=50mm 打込

**基礎下：**  
 EPS t=50mm 打込  
 ポリイソレンシート t=0.15mm

Detail Section

0 1m